



Vista satellitare area di intervento
Scala 1:25000

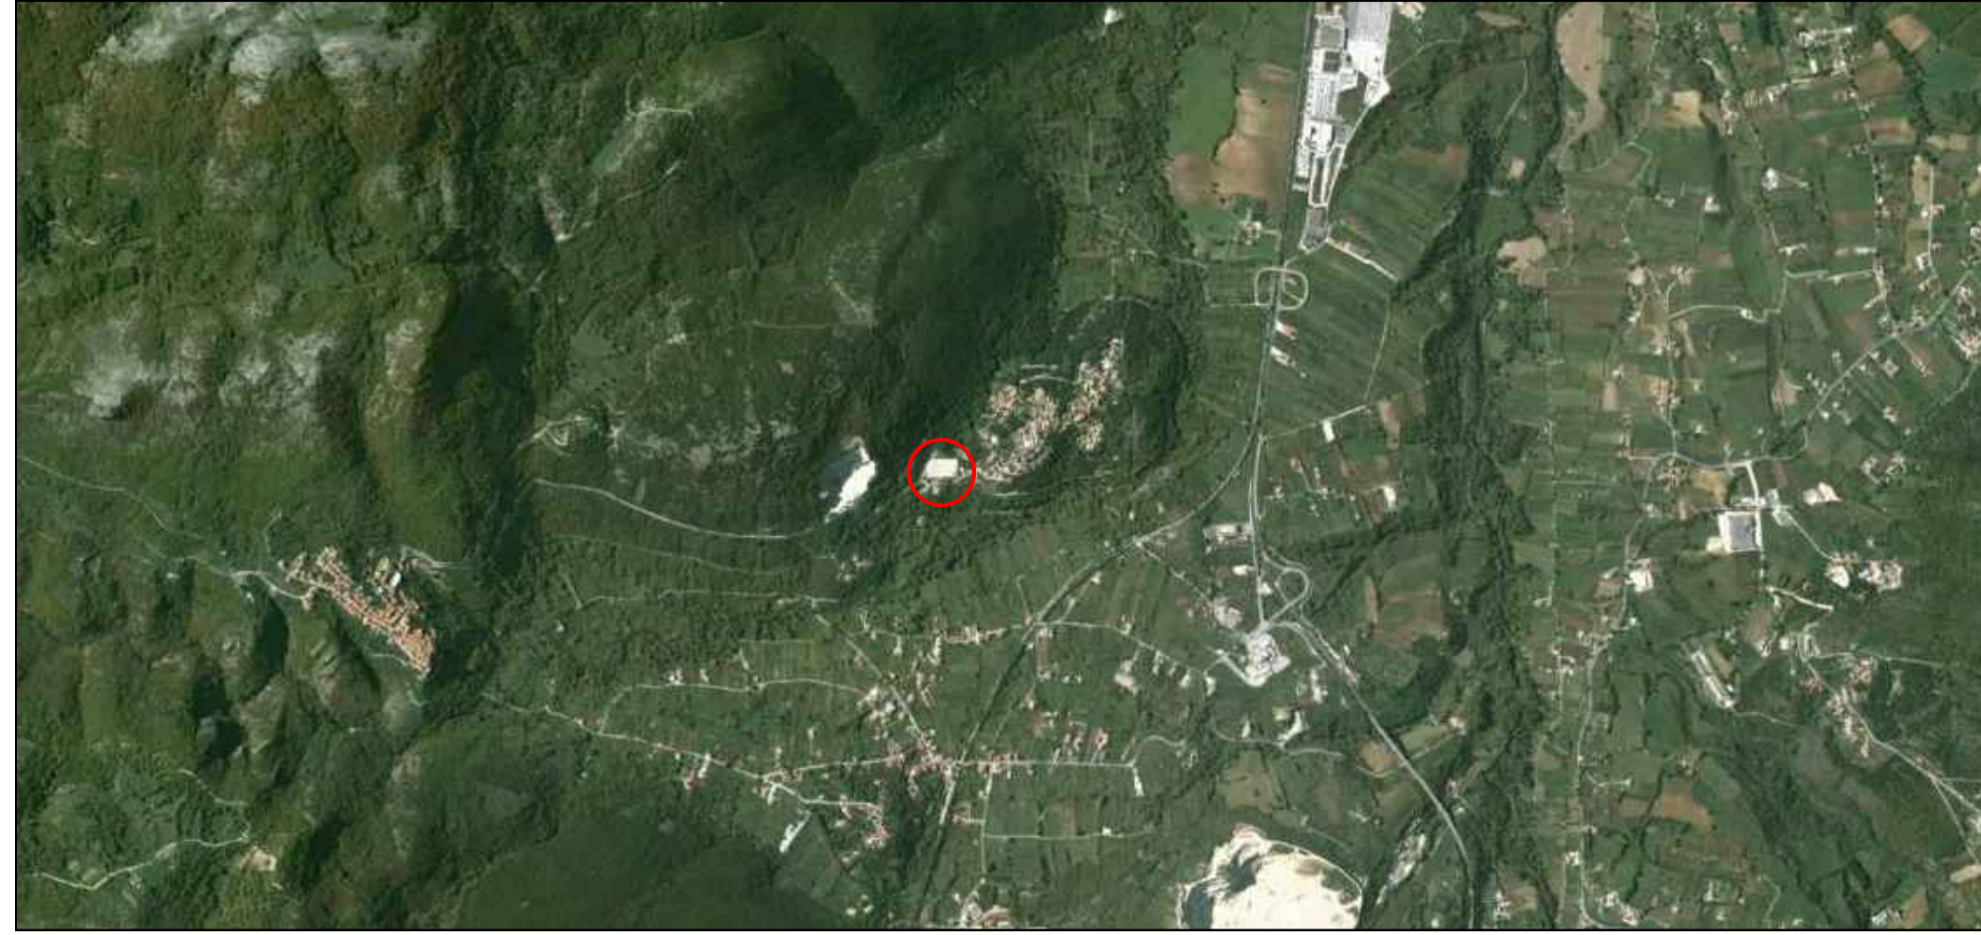

Vista satellitare area di intervento
Scala 1:10000

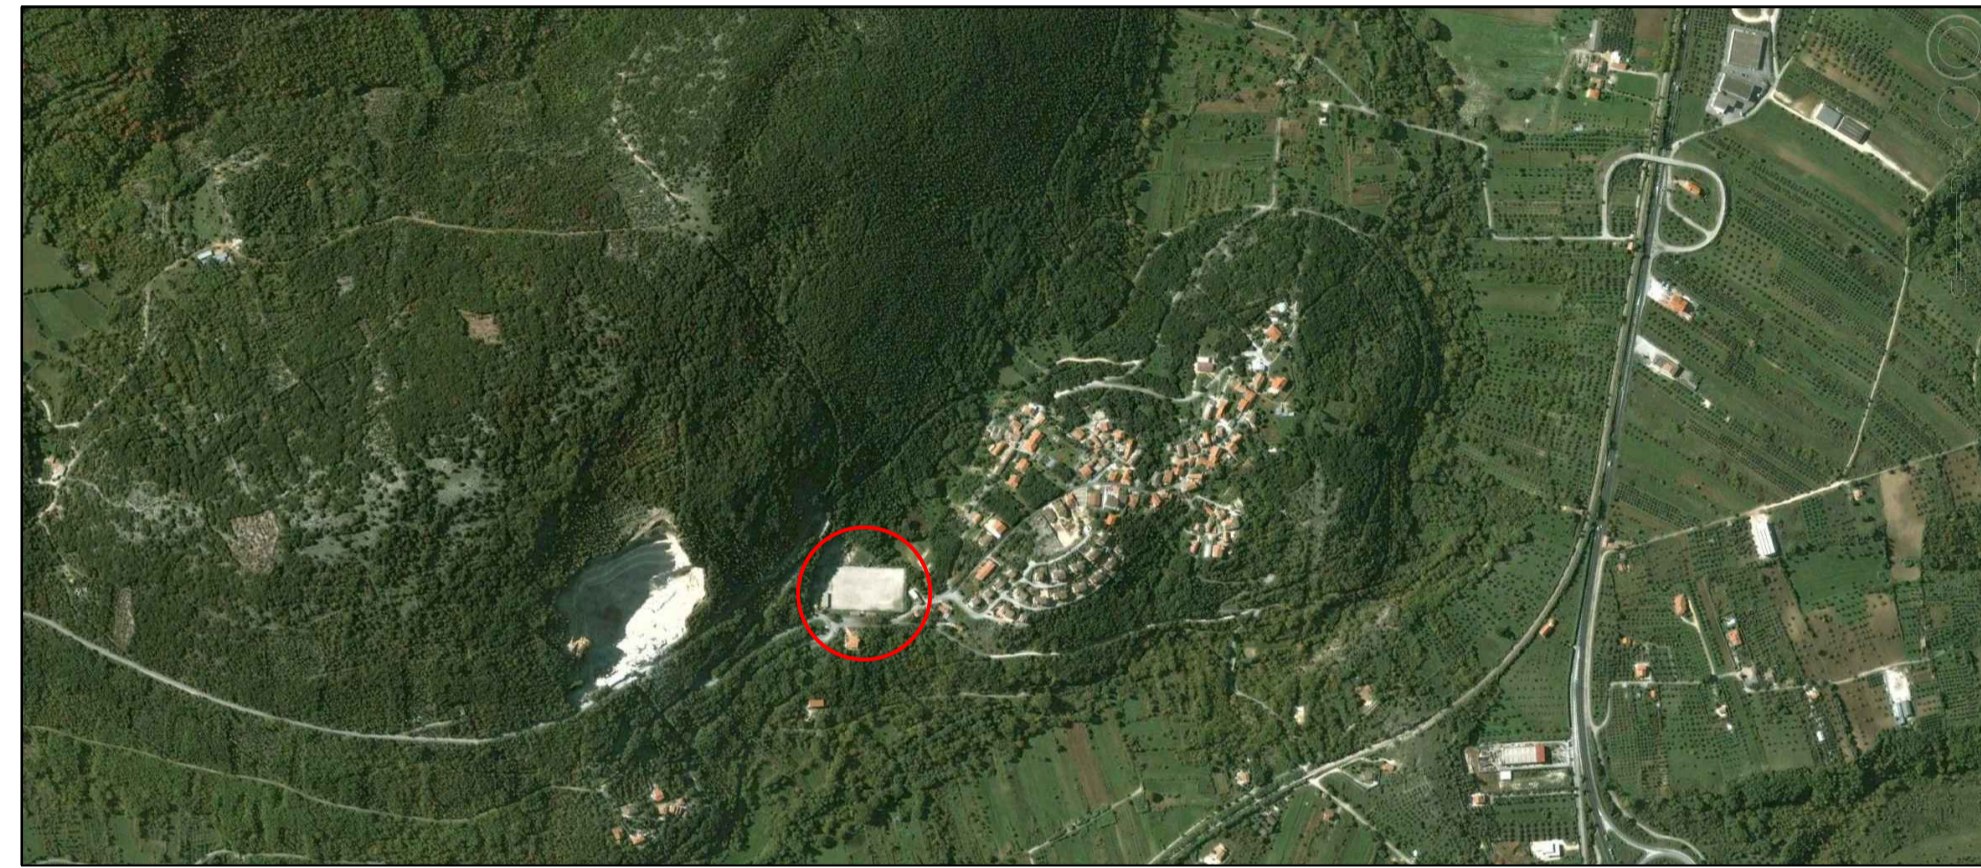


Vista satellitare area di intervento
Scala 1:500




LEGENDA:

 Zona Interessata

Estratto Carta Tecnica Regionale
Scala 1:5000

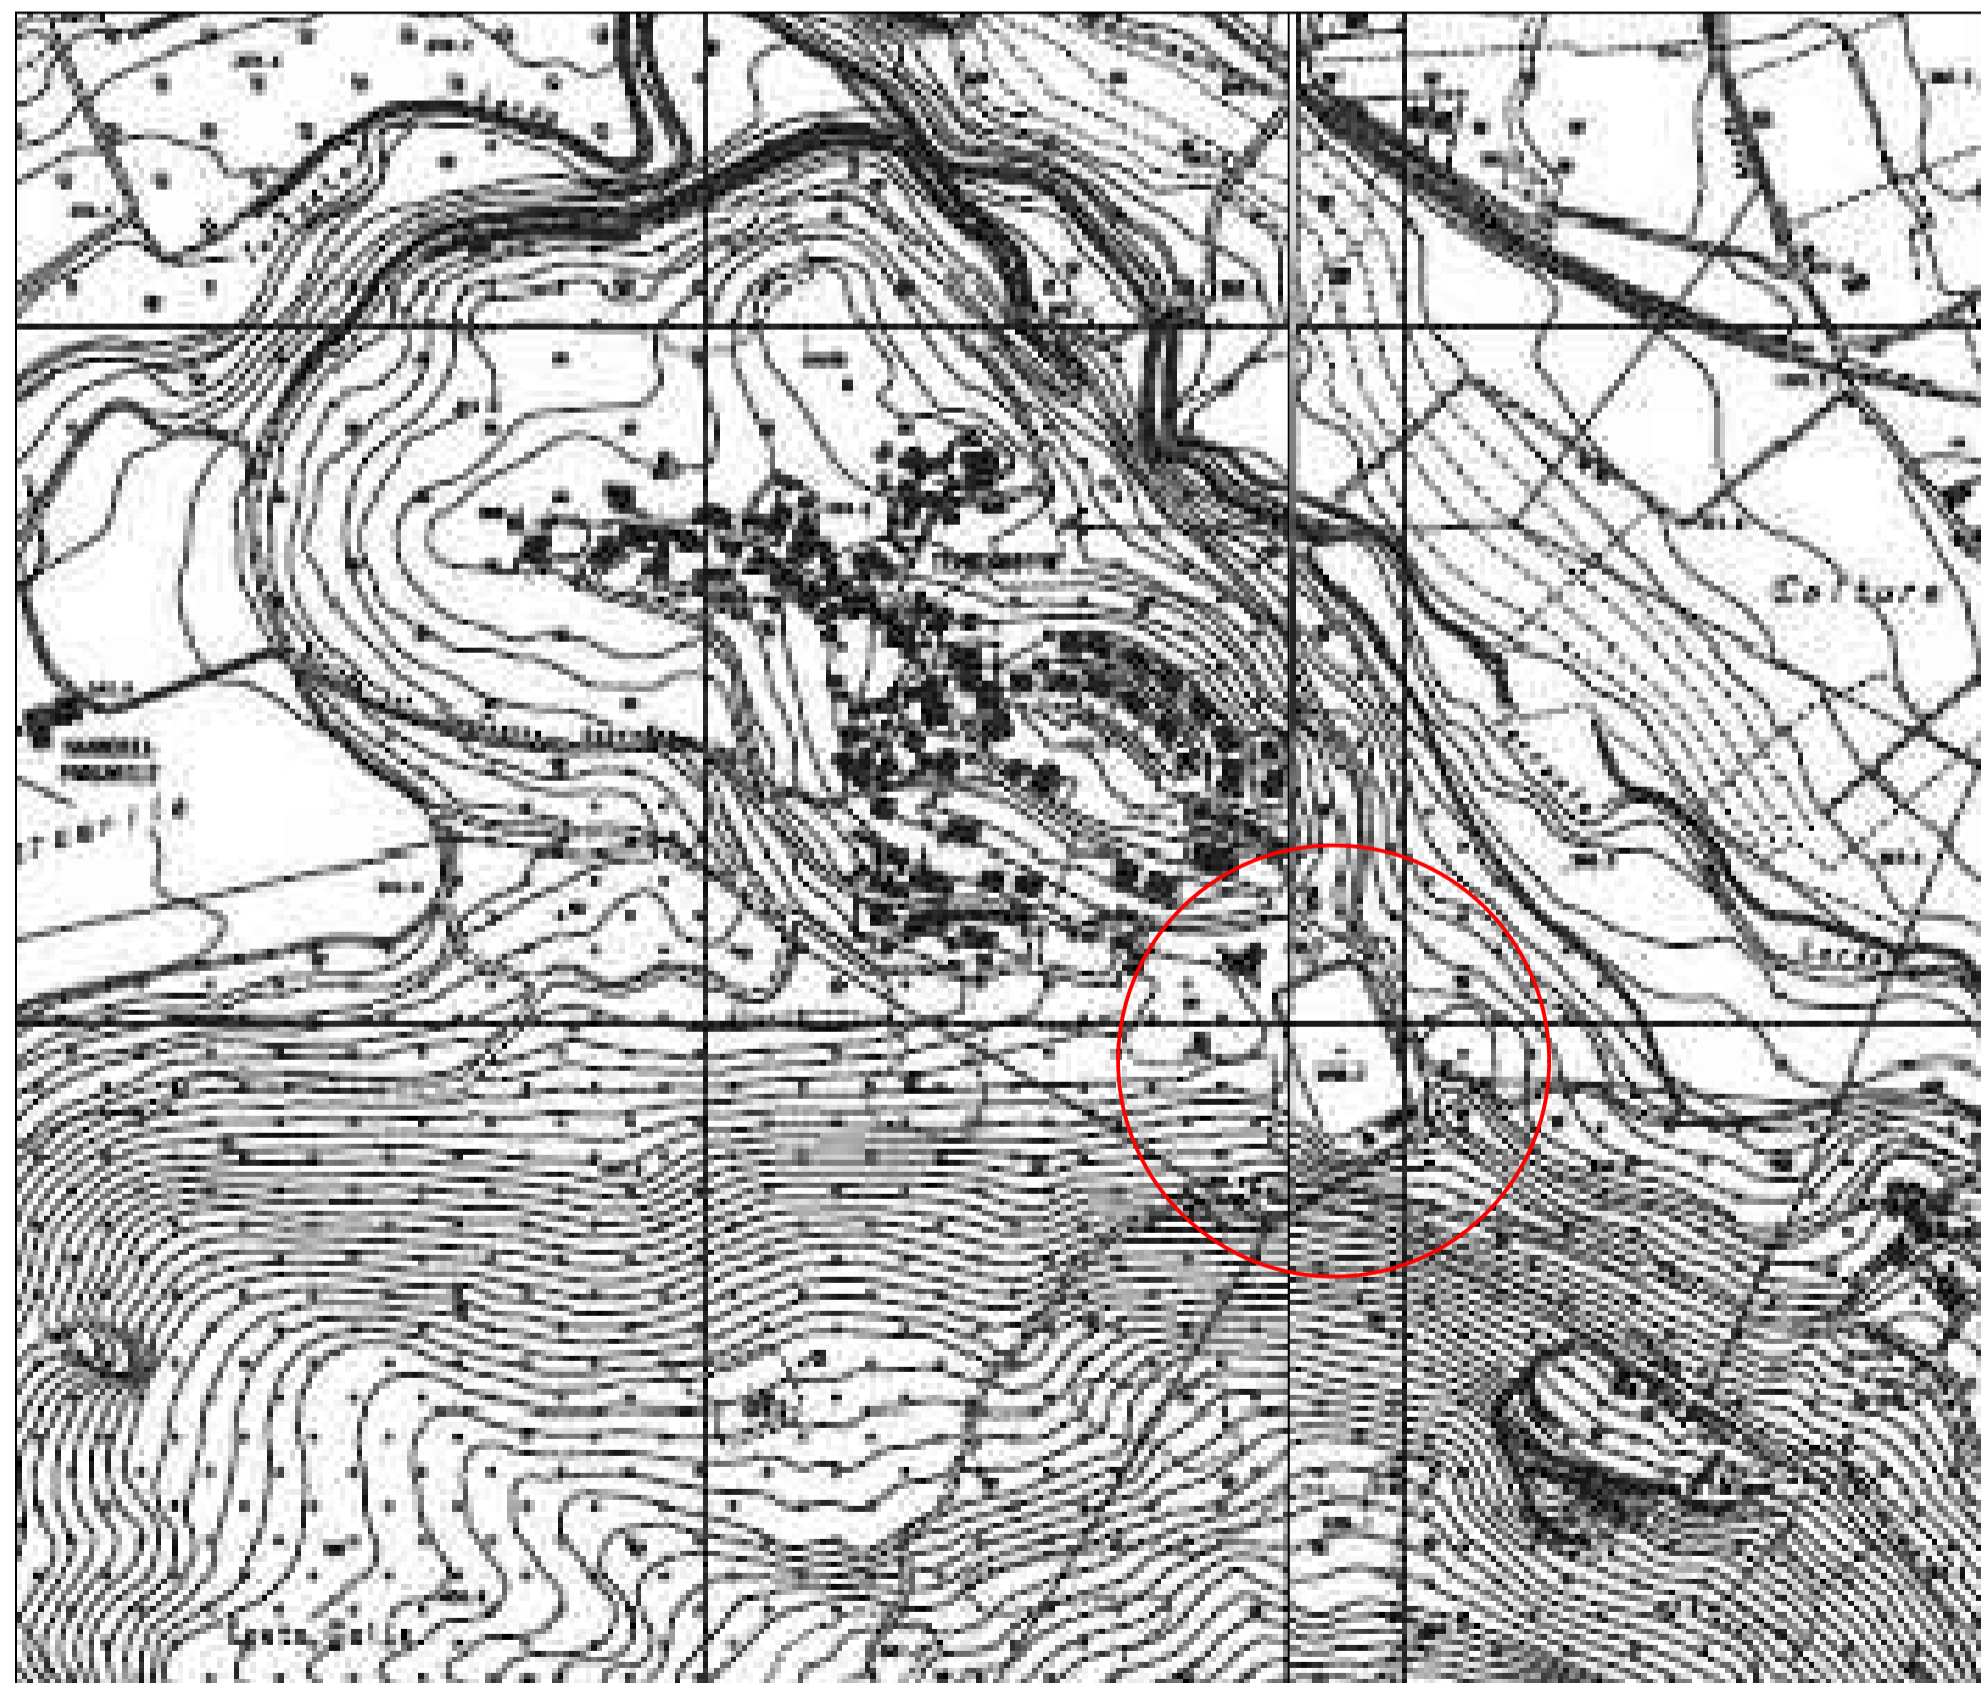

Foglio Catastale
Scala 1:2000

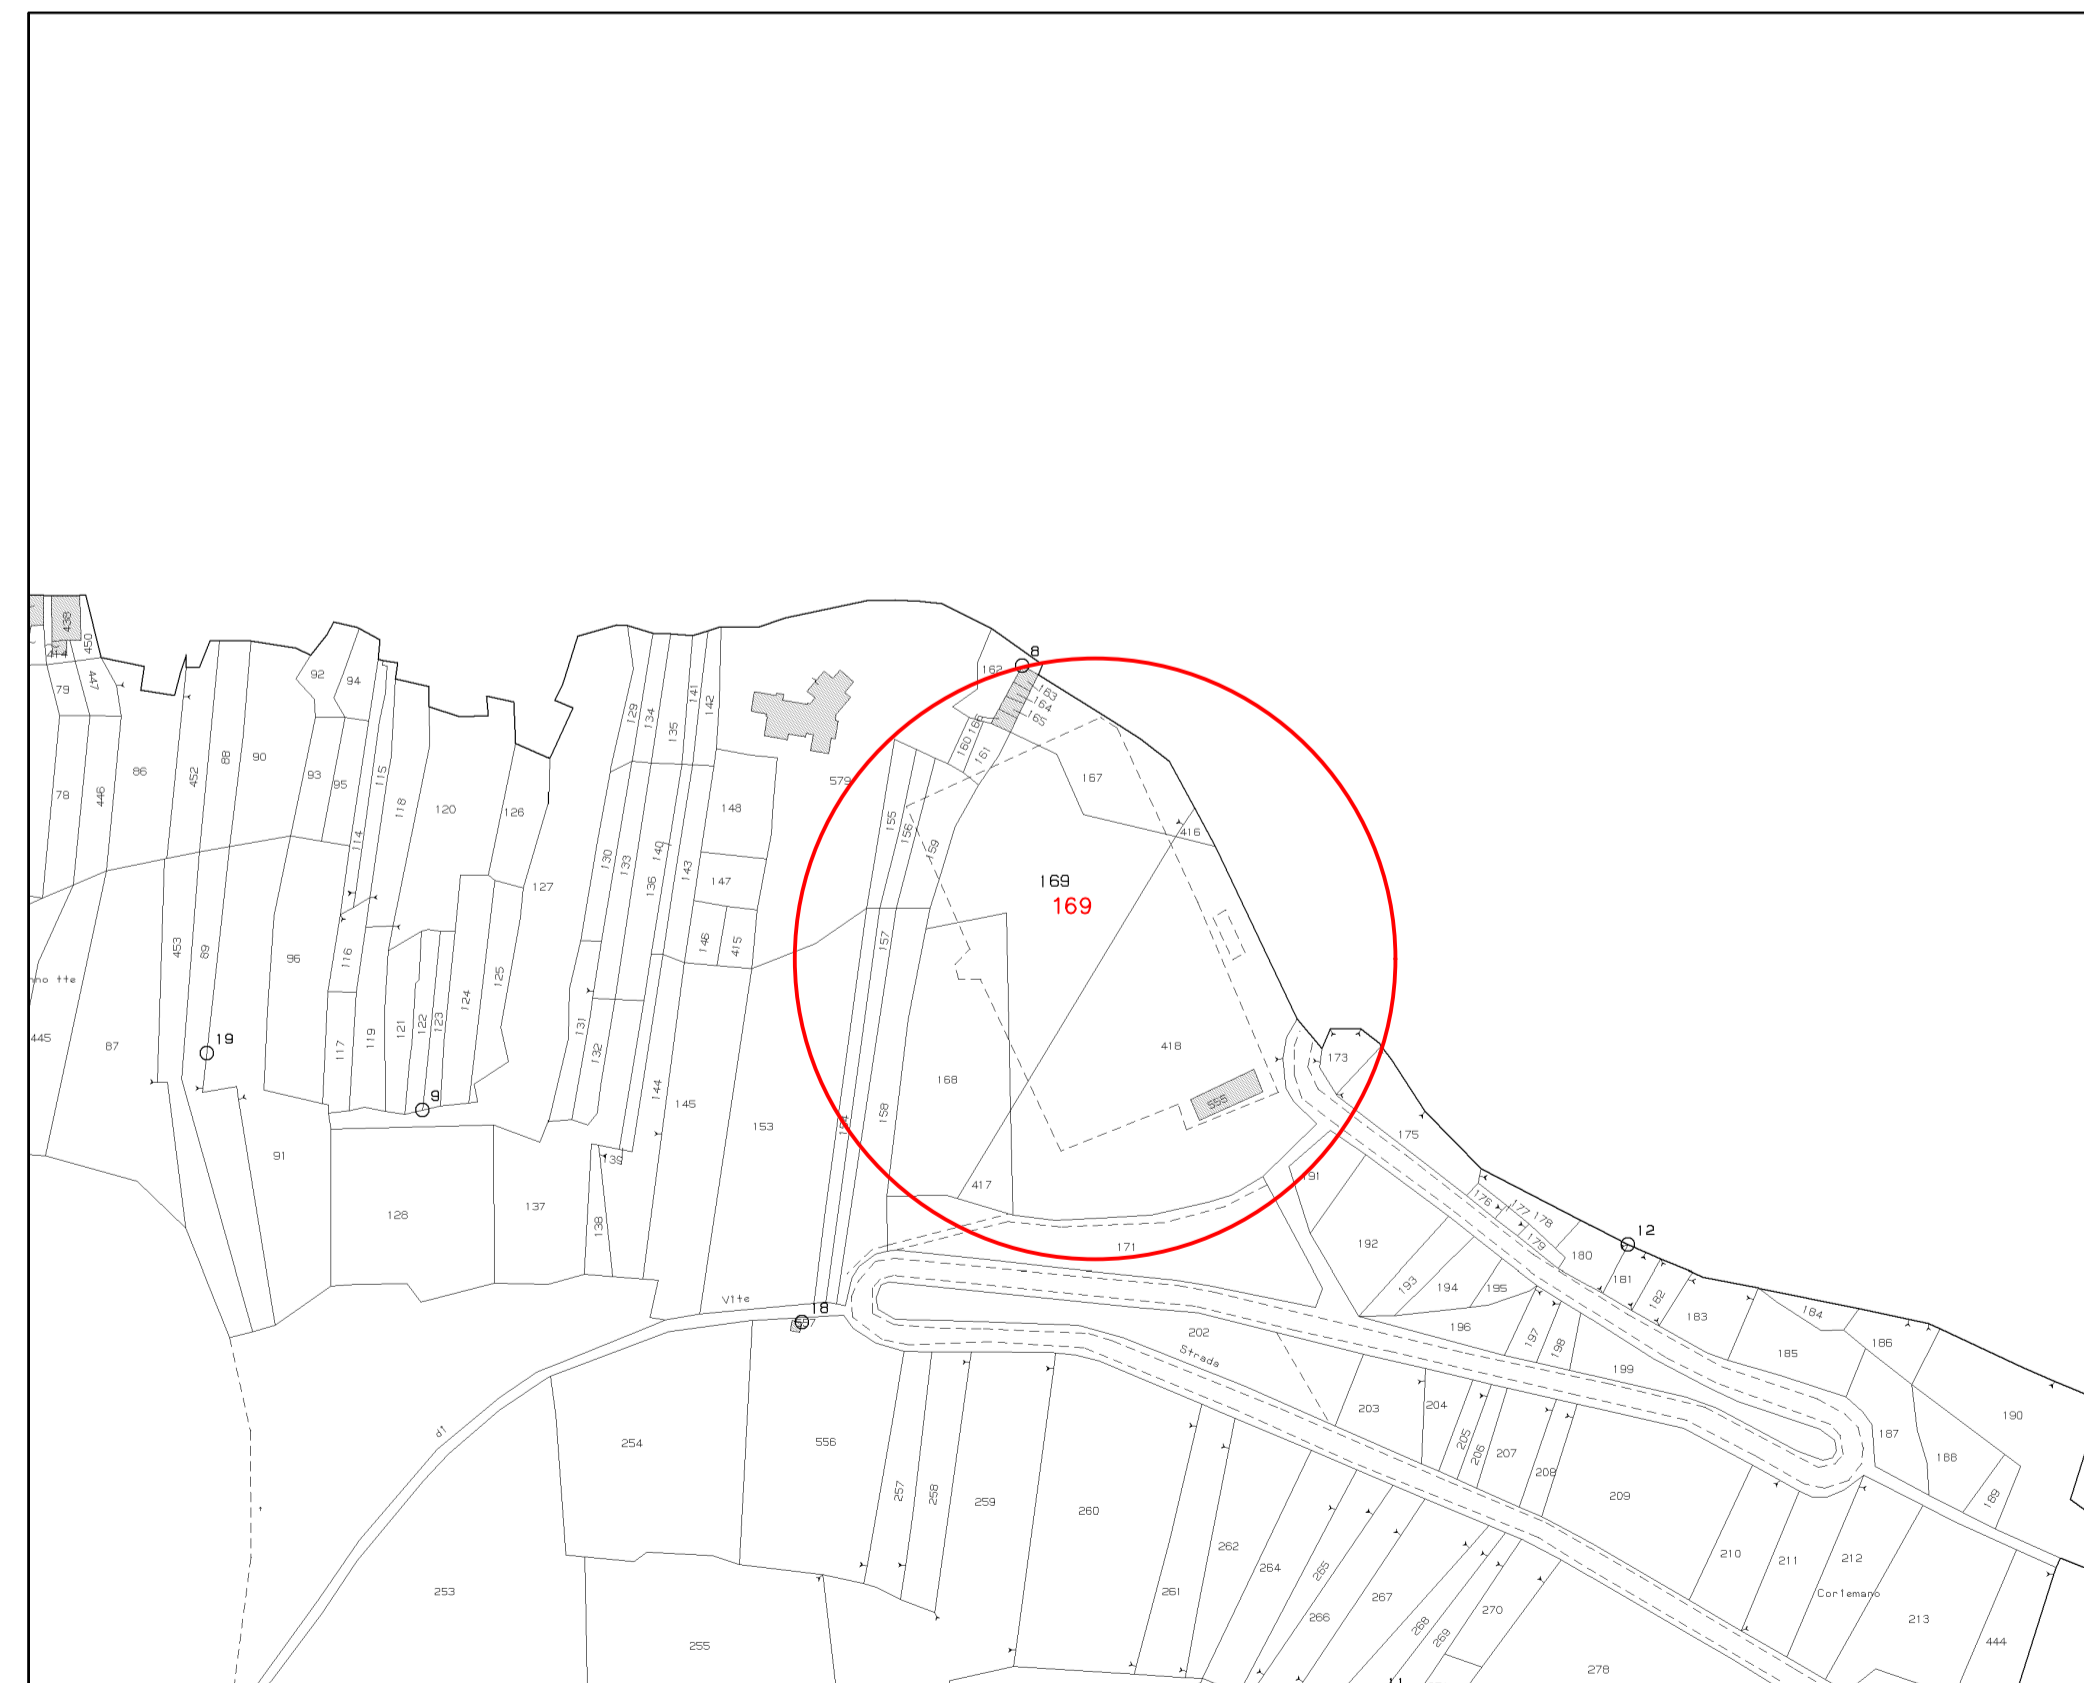

| | | |
|---|--|---|
|  | REGIONE MOLISE Comune di SANT'AGAPITO (IS) |  |
| ADEGUAMENTO, MIGLIORAMENTO E MESSA IN SICUREZZA DEL CAMPO DI CALCIO IN SANT'AGAPITO | | |
| PROGETTO ESECUTIVO | | |
| Committente COMUNE DI SANT'AGAPITO <small>VIA ROMA, 47 - 86070 Sant'Agapito (IS) - Tel. +39 0865 427040 - Fax +39 0865 234429 E-mail: info@comune.sant-agapito.is.it - PEC: ufficiotecnico.santagapito@pec.it</small> | | Firma |
| Progettista Ing. Domenico FARROCCO <small>Viale dei Partiti 187 - 86170 Isernia (IS) Tel. 388-450520 - E-mail: mimif@hotmail.it, mimifarrocco@pec.it</small> | | Firma |
| Descrizione Tavola PLANIMETRIA D'INQUADRAMENTO | | Tavola serie A_00 |
| Data GENNAIO 2020 | Scala disegni VARIE | |
| N. rev | Nota di revisione | Data |
| | | |
| | Firma | Controllo |
| | | |